


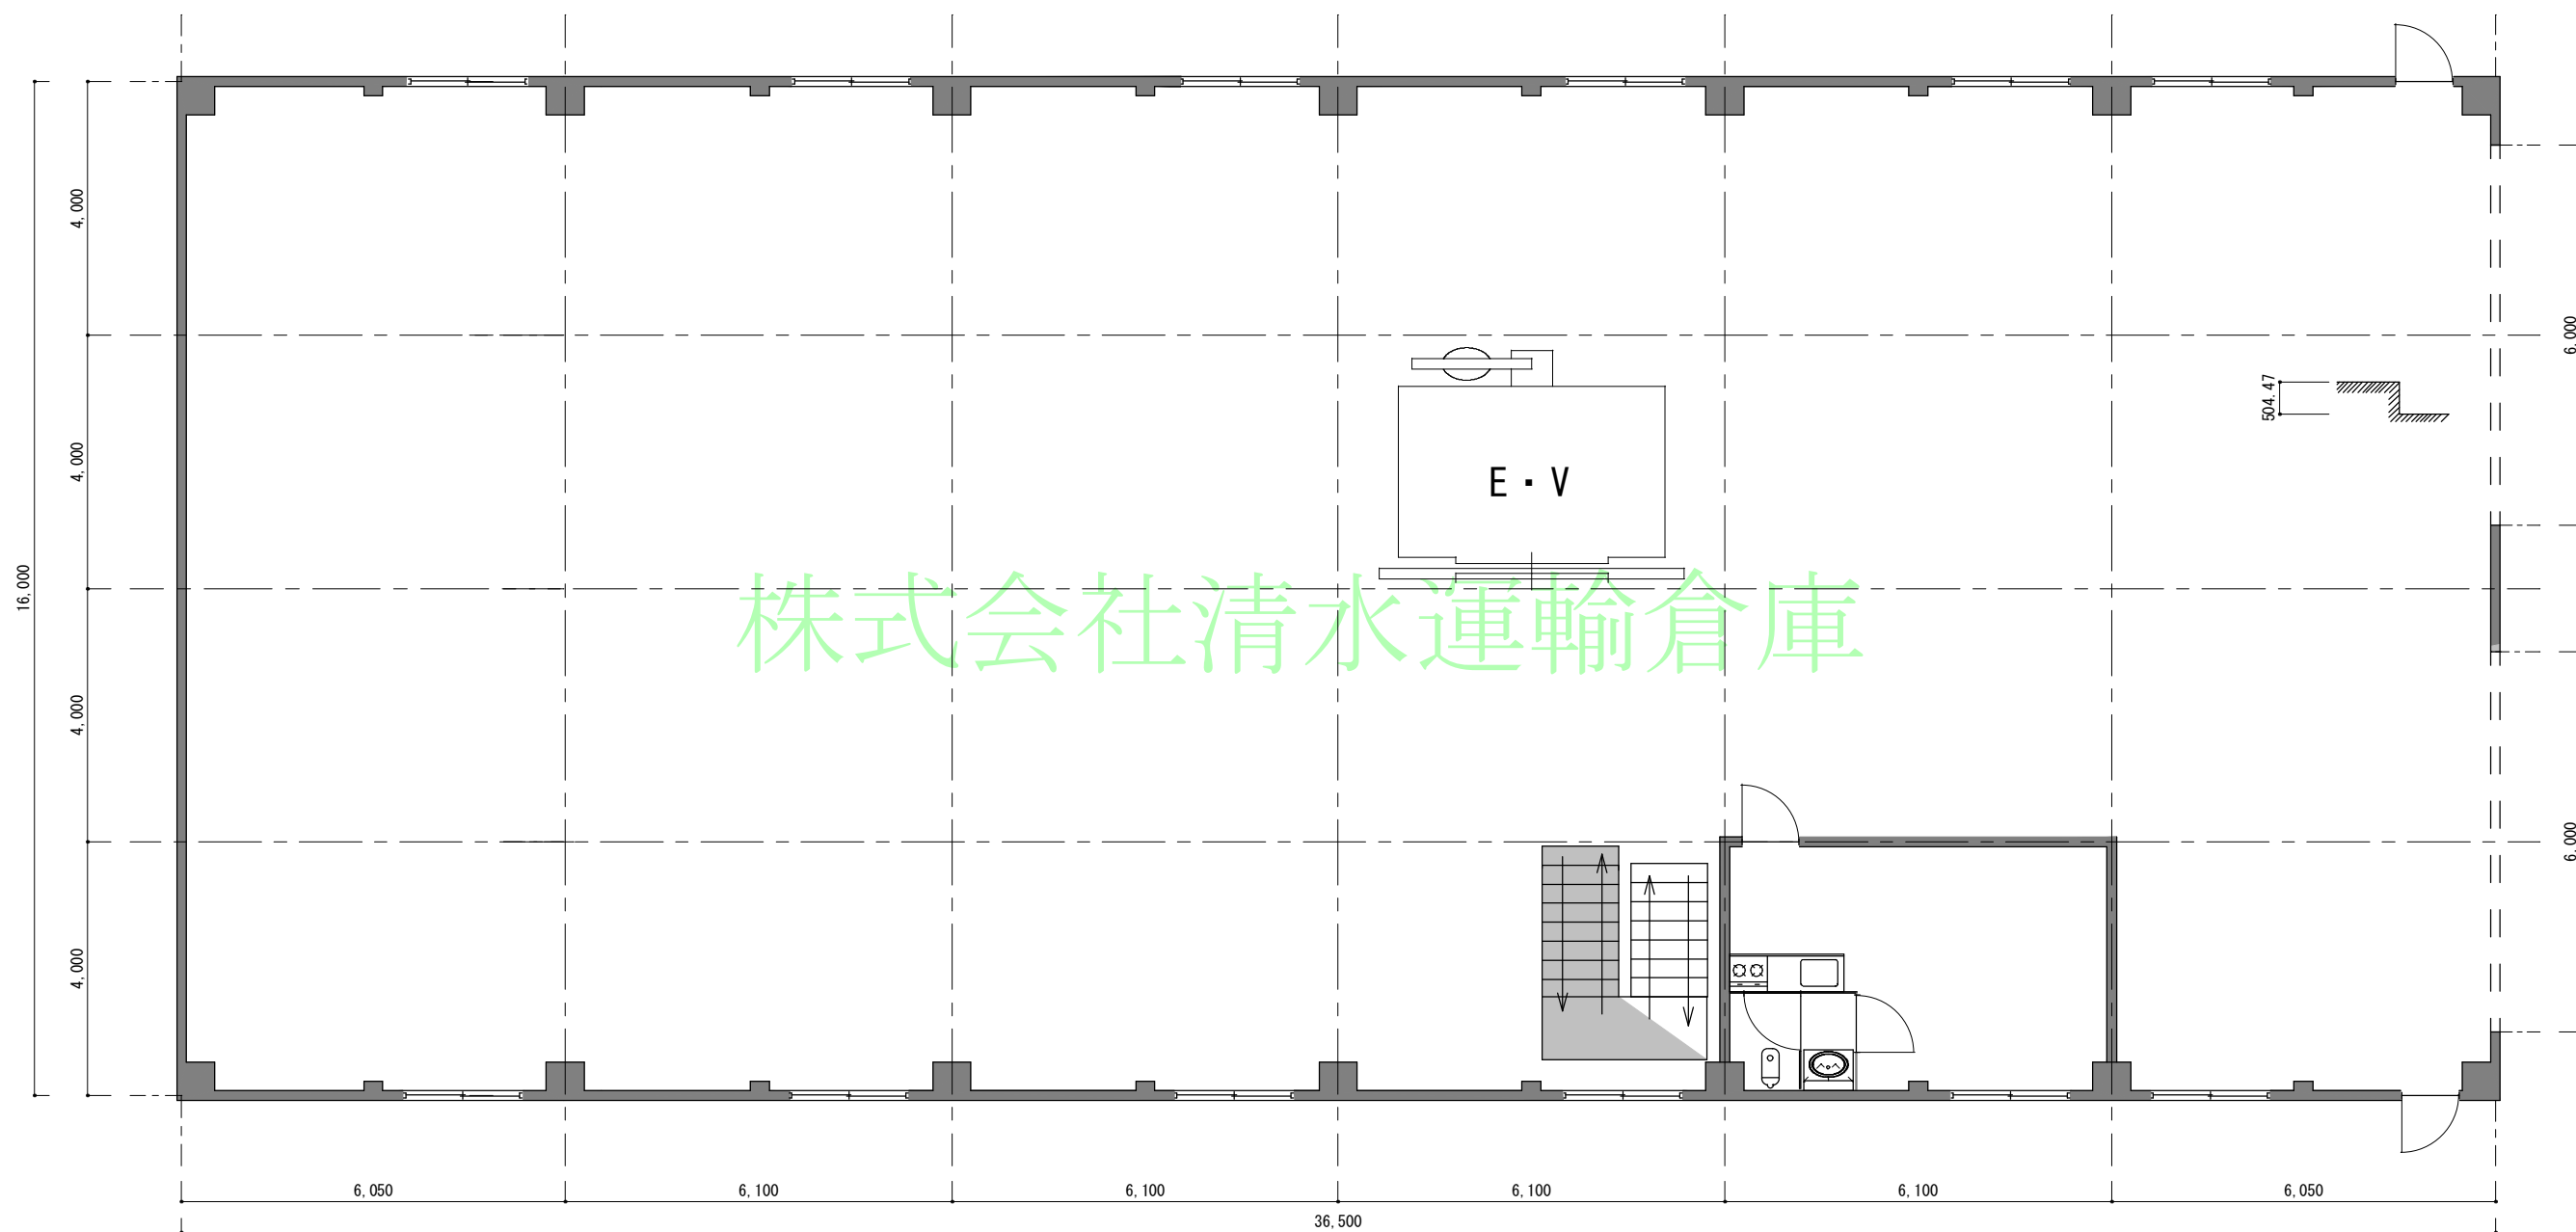

高州第2倉庫 1F 平面図 S = 1/100