


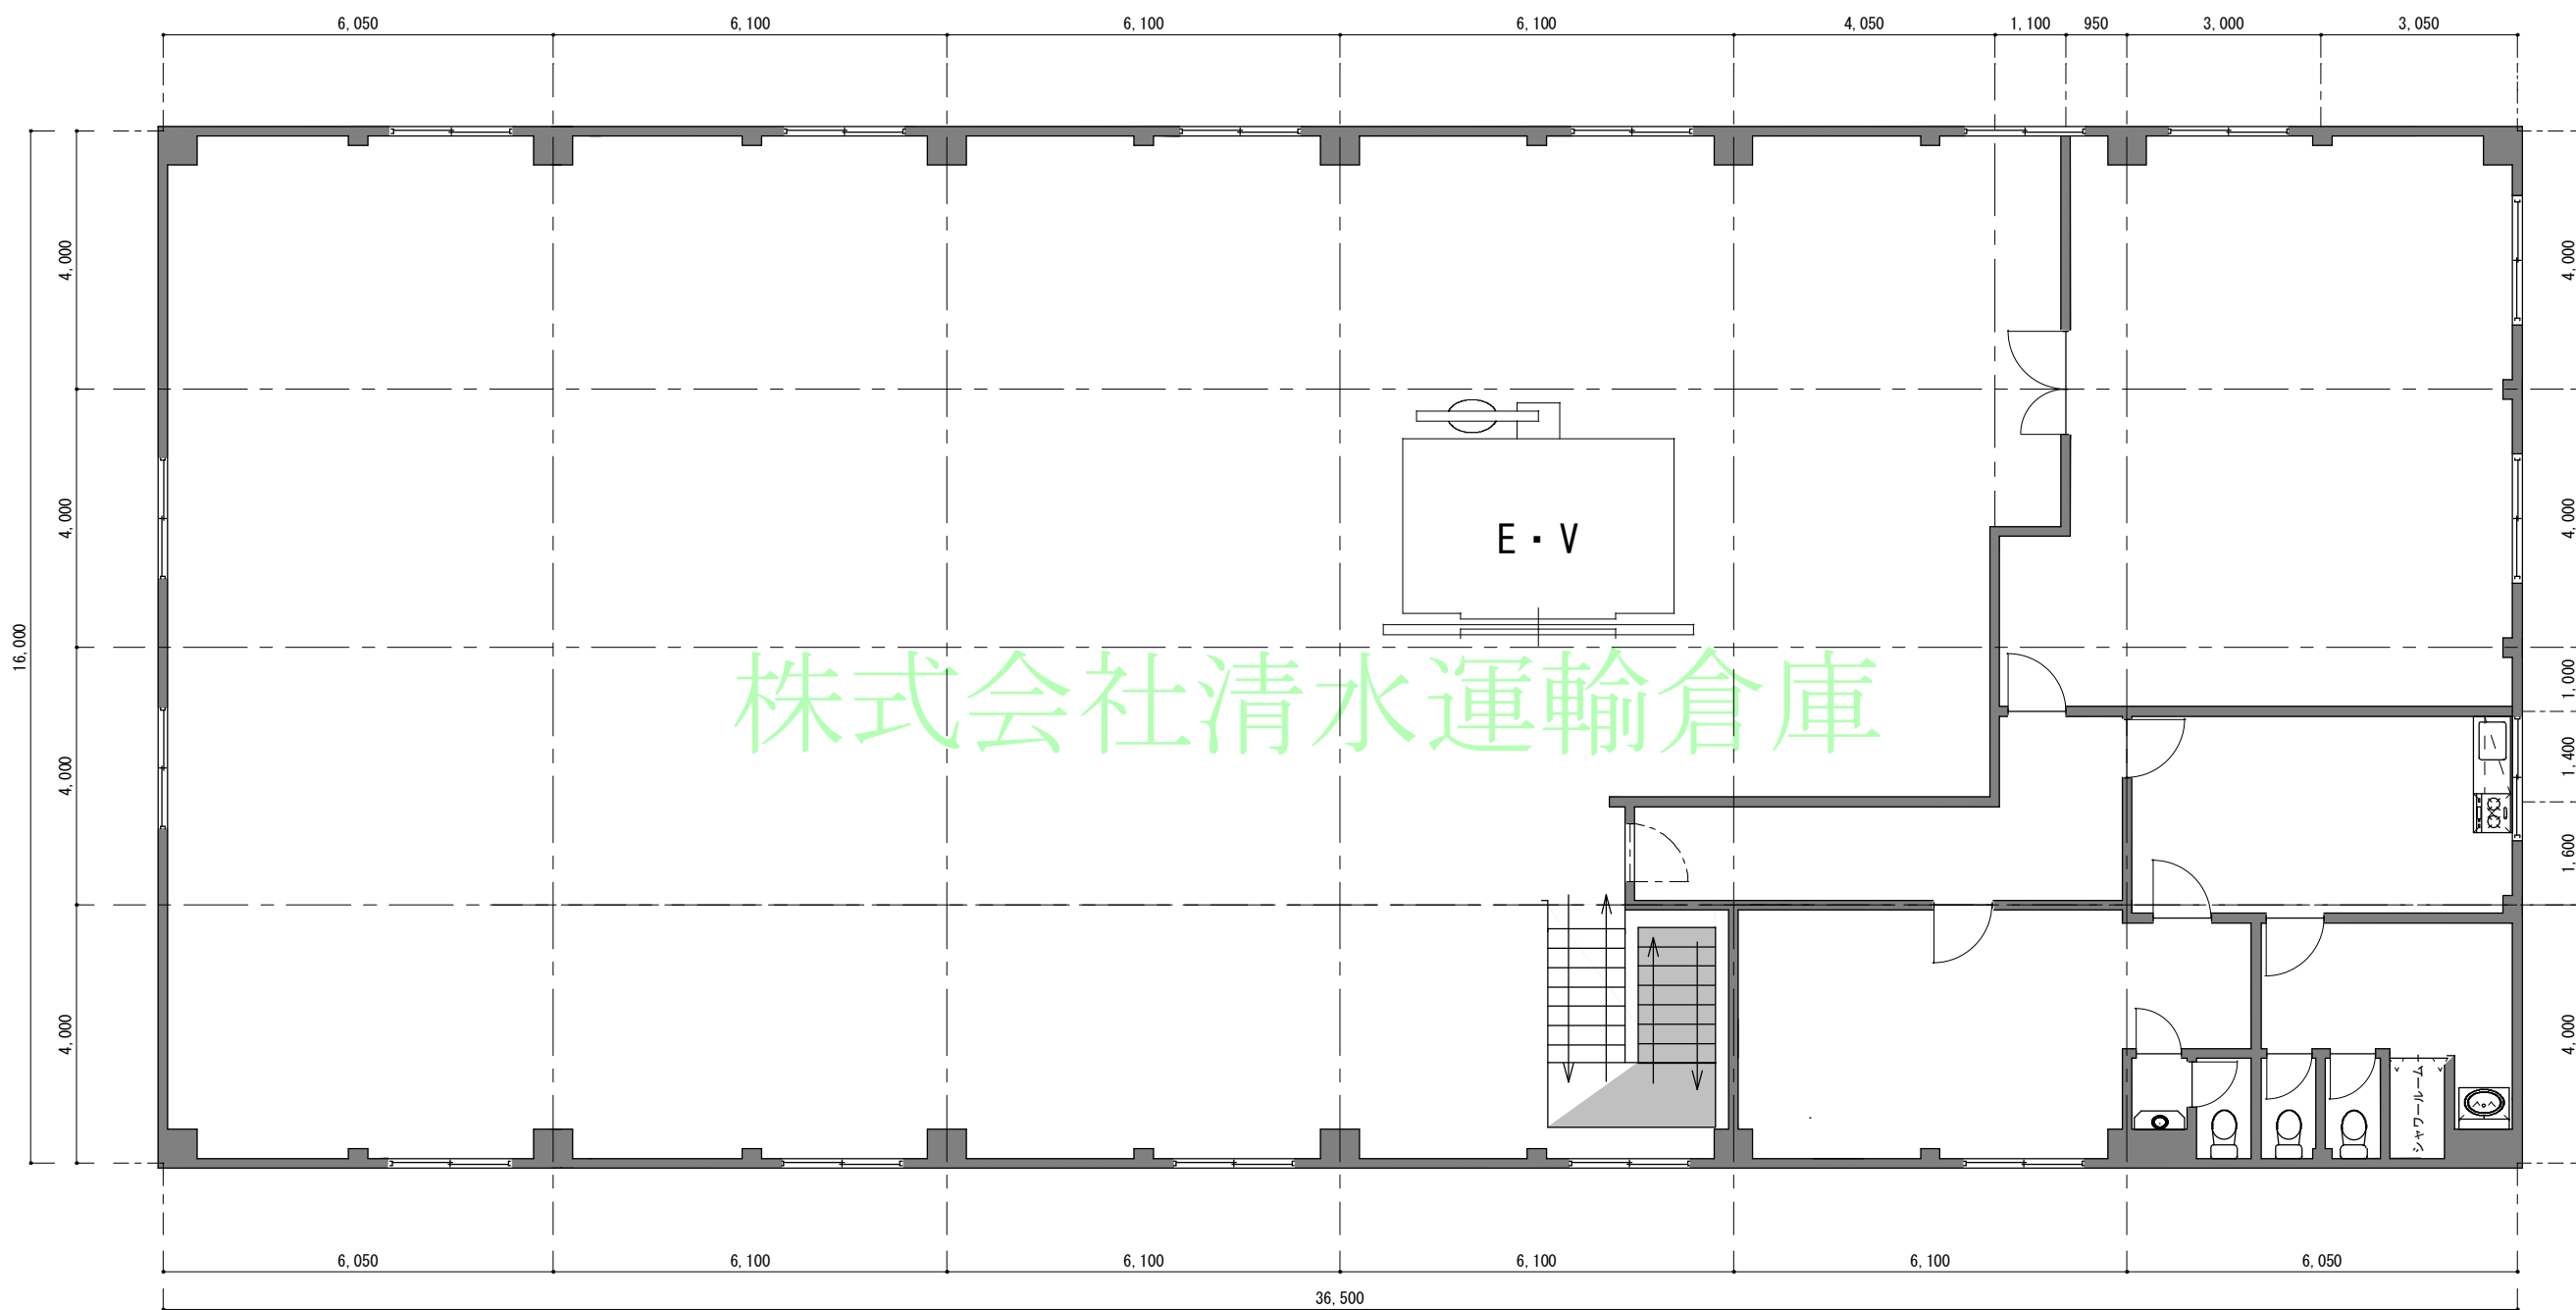

高州第2倉庫 2F 平面図 S = 1/100